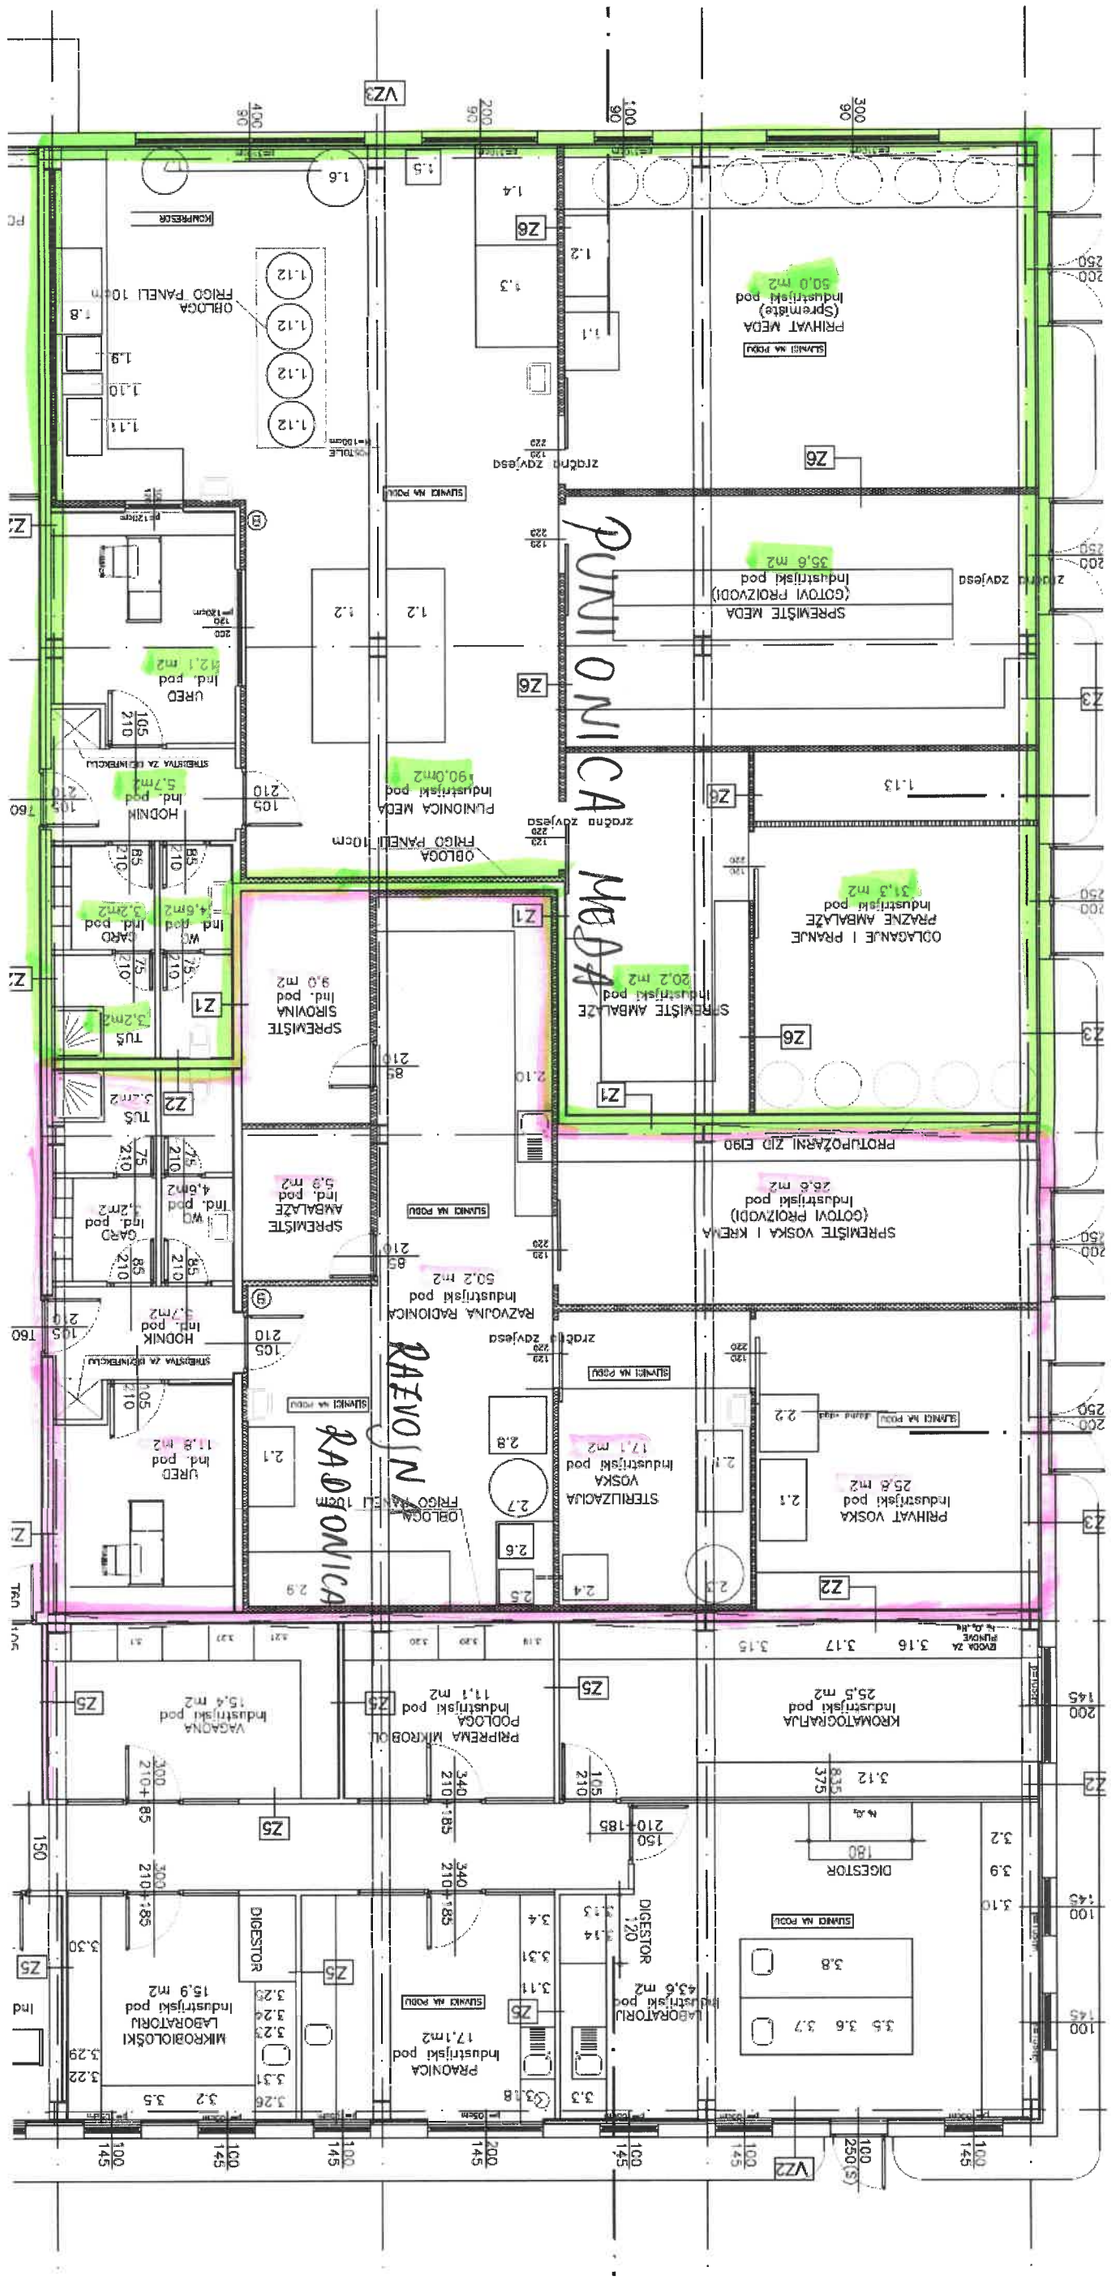
PUNIONICA MEDA
RAZVOJNA RADIONICA
PROTUPOŽARNI ZID EI90
SPREMIŠTE VOSKA I KREMA (GOTOVI PROIZVODI) Industrijski pod 26,6 m2
PRIHVAT MEDA (Spremište) Industrijski pod 50,0 m2
SPREMIŠTE MEDA (GOTOVI PROIZVODI) Industrijski pod 35,6 m2
ODLAGANJE I PRANJE PRAZNE AMBALAŽE Industrijski pod 31,3 m2
SPREMIŠTE AMBALAŽE Industrijski pod 20,2 m2
PUNIONICA MEDA Industrijski pod 90,0m2
SPREMIŠTE SIROVINA Ind. pod 9,0 m2
SPREMIŠTE AMBALAŽE Ind. pod 5,3 m2
PRAONICA Industrijski pod 17,1m2
LABORATORIJ Industrijski pod 43,6 m2
MIKROBIOLOŠKI LABORATORIJ Industrijski pod 15,9 m2
PRIPREMA MIKROBIOLOGIJA PODLOGA Industrijski pod 11,1 m2
VAGANJE Industrijski pod 15,4 m2
KROMATOGRAFIJA Industrijski pod 25,5 m2
STERILIZACIJA VOSKA Industrijski pod 17,1 m2
PRIHVAT VOSKA Industrijski pod 25,8 m2
URED Ind. pod 21,1 m2
HODNIK Ind. pod 5,7m2
GARD Ind. pod 1,2m2
WC Ind. pod 4,5m2
TUŠ 3,2m2
OBLOGA FRIGO PANELI 10cm
DIGESTOR
SUVAKI NA PODU
Z1
Z2
Z3
Z5
Z6
VZ3
VZ2